

OZNÁMENÍ

Oznamujeme všem vlastníkům a nájemcům pozemků v obci Bezděz, že v termínu

srpen/2020 – říjen/2020

bude v této oblasti prováděna

stavba, která řeší zřízení nového odběrného místa, dle projektu vypracovaného KOLLERT ELEKTRO s.r.o.

Montáž bude provádět firma OMEXOM GA Energo, s.r.o.,
Na Střílně 1929/8, 323 00 Plzeň - Bolevec,
tel.: 373303184, fax: 377542385.

IČO: 49196812 DIČ: CZ-49196812

Společnost je zapsaná v obch. rejstříku u Krajského soudu v Plzni, odd. C a vl. 4355

Oznámení je v souladu se zákonem č. 458/2000Sb.,
novelizován z.č. 670/2004.

Případná majetková újma na nemovitostech a porostech
bude nahrazena dle téhož zákona.


OMEXOM GA Energo s.r.o.

Na Střílně 1929/8, Bolevec, 323 03 Plzeň


IČ: 49196812 • DIČ: CZ49196812

Tel.: 373 303 111

167

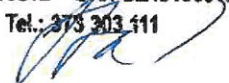

- sdělovací vrch. vedení v majetku Česká telekomunikace
- vodovod ve správě SČVK a.s.
- nová, vyměněná, stávající rozpojovací skříň (pilíř)
- nová, vyměněná, stávající přípojková skříň Sr, SS
- nová kabelová spojka
- projektované uzemnění páskou FeZn 30x4 mm
- stávající sloupová trafostanice 22/0,4kV

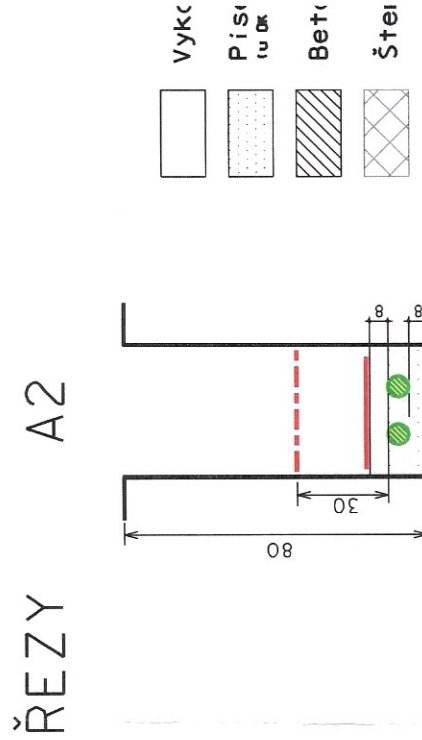

TN-C, AC 50HZ, 230/4


Délka trasy NN : 11m
 Délka kabelu 1-AYKY 4x25: 2x15m

Napěťová soustava : 3/PEN AC 50HZ 400V/TN/C

Ochrana před nebezpečným dotykem : dle PNE 33 0000-1
 Živých částí : polohou, zábranou, kryty, dvojitou izolací
 Neživých částí : automatickým odpojením od zdroje (č. 33)
 Ochrana před přepětím : dle ČSN 33 3060, 38 0810, 33

POZNÁMKA: PŘED ZAPOČETÍM ZEMNÍCH PRACÍ JE NUTNO VYTÝČIT S

Odpovědný projektant:	PETR KOLLERT
Kreslil:	Ing. PETR KOLLERT
Investor:	ČEJ DISTRIBUTIČNÍ A.S.

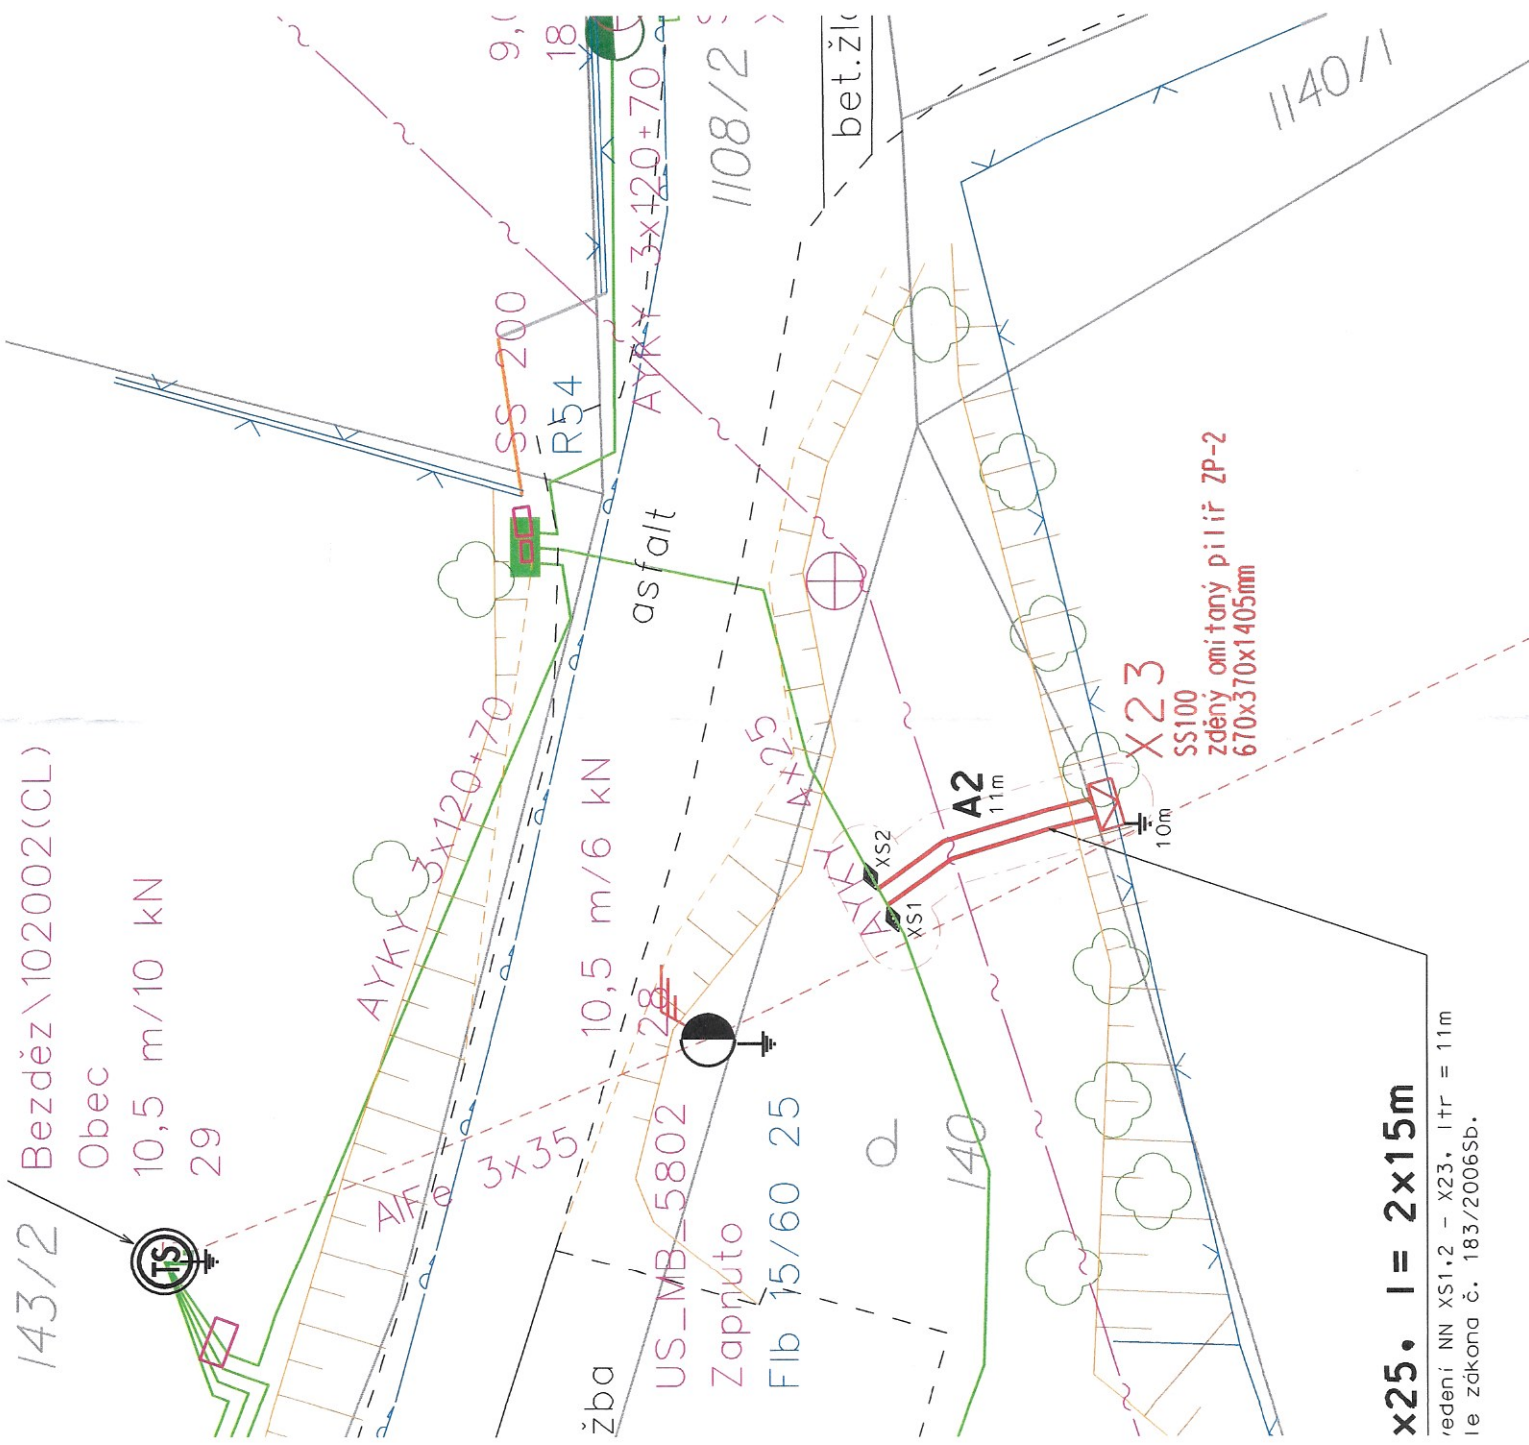

x25, l = 2x15m

redení NN XS1,2 - X23, l+tr = 11m
 le zákona č. 183/2006Sb.